

- LEGENDA:**
- Postojeći objekti
 - Planirana dogradnja
 - Prilaz objektu (kolski i pešački)
 - Zatravljena površina



JP DIREKCIJA ZA PLANIRANJE I IZGRADNJU LEBANE	Naziv objekta	DEČIJI VRTIĆ; kategorija objekta V, klasif. oznaka -126310			
	Naziv eleborata	IDEJNI PROJEKAT SANACIJE DEČIJEG VRTIĆA			
	Investitor	DEČIJI VRTIĆ "DEČIJA RADOST" LEBANE Ul. Cara Dušana 68, Lebane			
	Mesto gradnje	Ul. Cara Dušana 68, Lebane KP. BR. 453/3 KO LEBANE			
Crtež	SITUACIJA				Razmera 1:500
Odgovorni projektant	dipl.inž.arh. Mihajlović Saša, licenca. br. 300 H409 09				List 1
Datum	Jun 2016	br. teh. dne.	1/2016	faza A	
				1-projekat arhitekture	



OSNOVA PRIZEMLJA
R=1:100


Red. broj	NAZIV PROSTORJE	POD	P (m2)
1	NATKRIVENI TREM	KERAMIČKE PLOČICE	11.51
2	VETROBRAN	KERAMIČKE PLOČICE	6.72
3	HOL	KERAMIČKE PLOČICE	28.29
4	TRILJAŽA	LAMINAT	6.18
5	DIREKTOR	LAMINAT	12.79
6	DEGAŽMAN	LAMINAT	2.08
7	WC - PRAVNA SLUŽBA	KERAMIČKE PLOČICE	1.91
8	PRAVNA SLUŽBA	LAMINAT	9.49
9	RAČUNOVODSTVO	LAMINAT	12.75
10	PREDŠKOLSKA GRUPA (6-7 god.)	LAMINAT	64.21
11	PREDPROSTOR SA UMIVAONIKOM	KERAMIČKE PLOČICE	1.73
12	WC	KERAMIČKE PLOČICE	1.23
13	PREDPROSTOR SA UMIVAONIKOM	KERAMIČKE PLOČICE	1.72
14	WC	KERAMIČKE PLOČICE	1.21
15	HODNIK - GARDEROBA	KERAMIČKE PLOČICE	27.08
16	PRANJE RUKU	KERAMIČKE PLOČICE	6.73
17	PREDPROSTOR SA UMIVAONIKOM	KERAMIČKE PLOČICE	3.43
18	WC	KERAMIČKE PLOČICE	1.12
19	WC	KERAMIČKE PLOČICE	1.12
20	SREDNJA GRUPA (4-5 god.)	LAMINAT	62.68
21	PRANJE RUKU	KERAMIČKE PLOČICE	6.80
22	PREDPROSTOR SA UMIVAONIKOM	KERAMIČKE PLOČICE	3.43
23	WC	KERAMIČKE PLOČICE	1.17
24	WC	KERAMIČKE PLOČICE	1.17
25	STARIJA GRUPA (5-6 god.)	LAMINAT	63.43
26	PROSTOR ZA VASPITAČICE	KERAMIČKE PLOČICE	11.86
27	DEGAŽMAN	LAMINAT	2.08
28	WC	KERAMIČKE PLOČICE	1.92
29	ČISTI POSLOVI - VOZAČ	LAMINAT	9.49
30	HODNIK - GARDEROBA	KERAMIČKE PLOČICE	26.97
31	PRANJE RUKU	KERAMIČKE PLOČICE	6.73
32	PREDPROSTOR SA UMIVAONIKOM	KERAMIČKE PLOČICE	3.43
33	WC	KERAMIČKE PLOČICE	1.12
34	WC	KERAMIČKE PLOČICE	1.12
35	MLADA GRUPA (3-4 god.)	LAMINAT	56.02
36	NATKRIVENA TERASA	KERAMIČKE PLOČICE	6.69
37	PRANJE RUKU	KERAMIČKE PLOČICE	6.80
38	PREDPROSTOR SA UMIVAONIKOM	KERAMIČKE PLOČICE	3.43
39	WC	KERAMIČKE PLOČICE	1.17
40	WC	KERAMIČKE PLOČICE	1.17
41	MLADA GRUPA (3-4 god.)	LAMINAT	63.44
42	HODNIK	KERAMIČKE PLOČICE	26.11
43	PERIONICA - VEŠERAJ	KERAMIČKE PLOČICE	17.19
44	DEZINFЕКЦИЈА ПРИБОРА ЗА ОБЕЉЕ	KERAMIČKE PLOČICE	5.18
45	WC	KERAMIČKE PLOČICE	1.18
46	MAGACIN	KERAMIČKE PLOČICE	10.16
47	OFIS	KERAMIČKE PLOČICE	6.41
48	KUHINJA	KERAMIČKE PLOČICE	35.52
49	MAGACIN	KERAMIČKE PLOČICE	6.49
50	KAJNA KUHINJA	KERAMIČKE PLOČICE	4.20
51	EKONOMSKI ULAZ	KERAMIČKE PLOČICE	2.45
52	KOTLARSKA	KERAMIČKE PLOČICE	12.75
UKUPNO			668.04

A) UKUPNO BRUTO POVRŠINA NIVOVA = 788,79 m2
B) UKUPNO BRUTO POVRŠINA TERASA = 18,19 m2
UKUPNO A+B = 806,98 m2




NAPOMENA: Stolarija koja se
menja je naznačena u osnovi

JP DIREKCIJA ZA PLANIRANJE I IZGRADNJU LEBANE	Naziv objekta	DEČJI VRTIĆ; kategorija objekta V, klasif. oznaka -126310
	Naziv elaborata	IDEJNI PROJEKAT SANACIJE DEČJEG VRTIĆA
Odgovorni projektant	Investitor	DEČJI VRTIĆ "DEČJA RADOST" LEBANE
	Mesto gradnje	Ul. Cara Dušana 68, Lebane KP, BR. 453/3 KO LEBANE
Datum		Jun 2016
br, teh. dne,		1/2016
faza A		1-projektat arhitekture
Crtič		OSNOVA PRIZEMLJA
Razmera		1:100
Lst		2

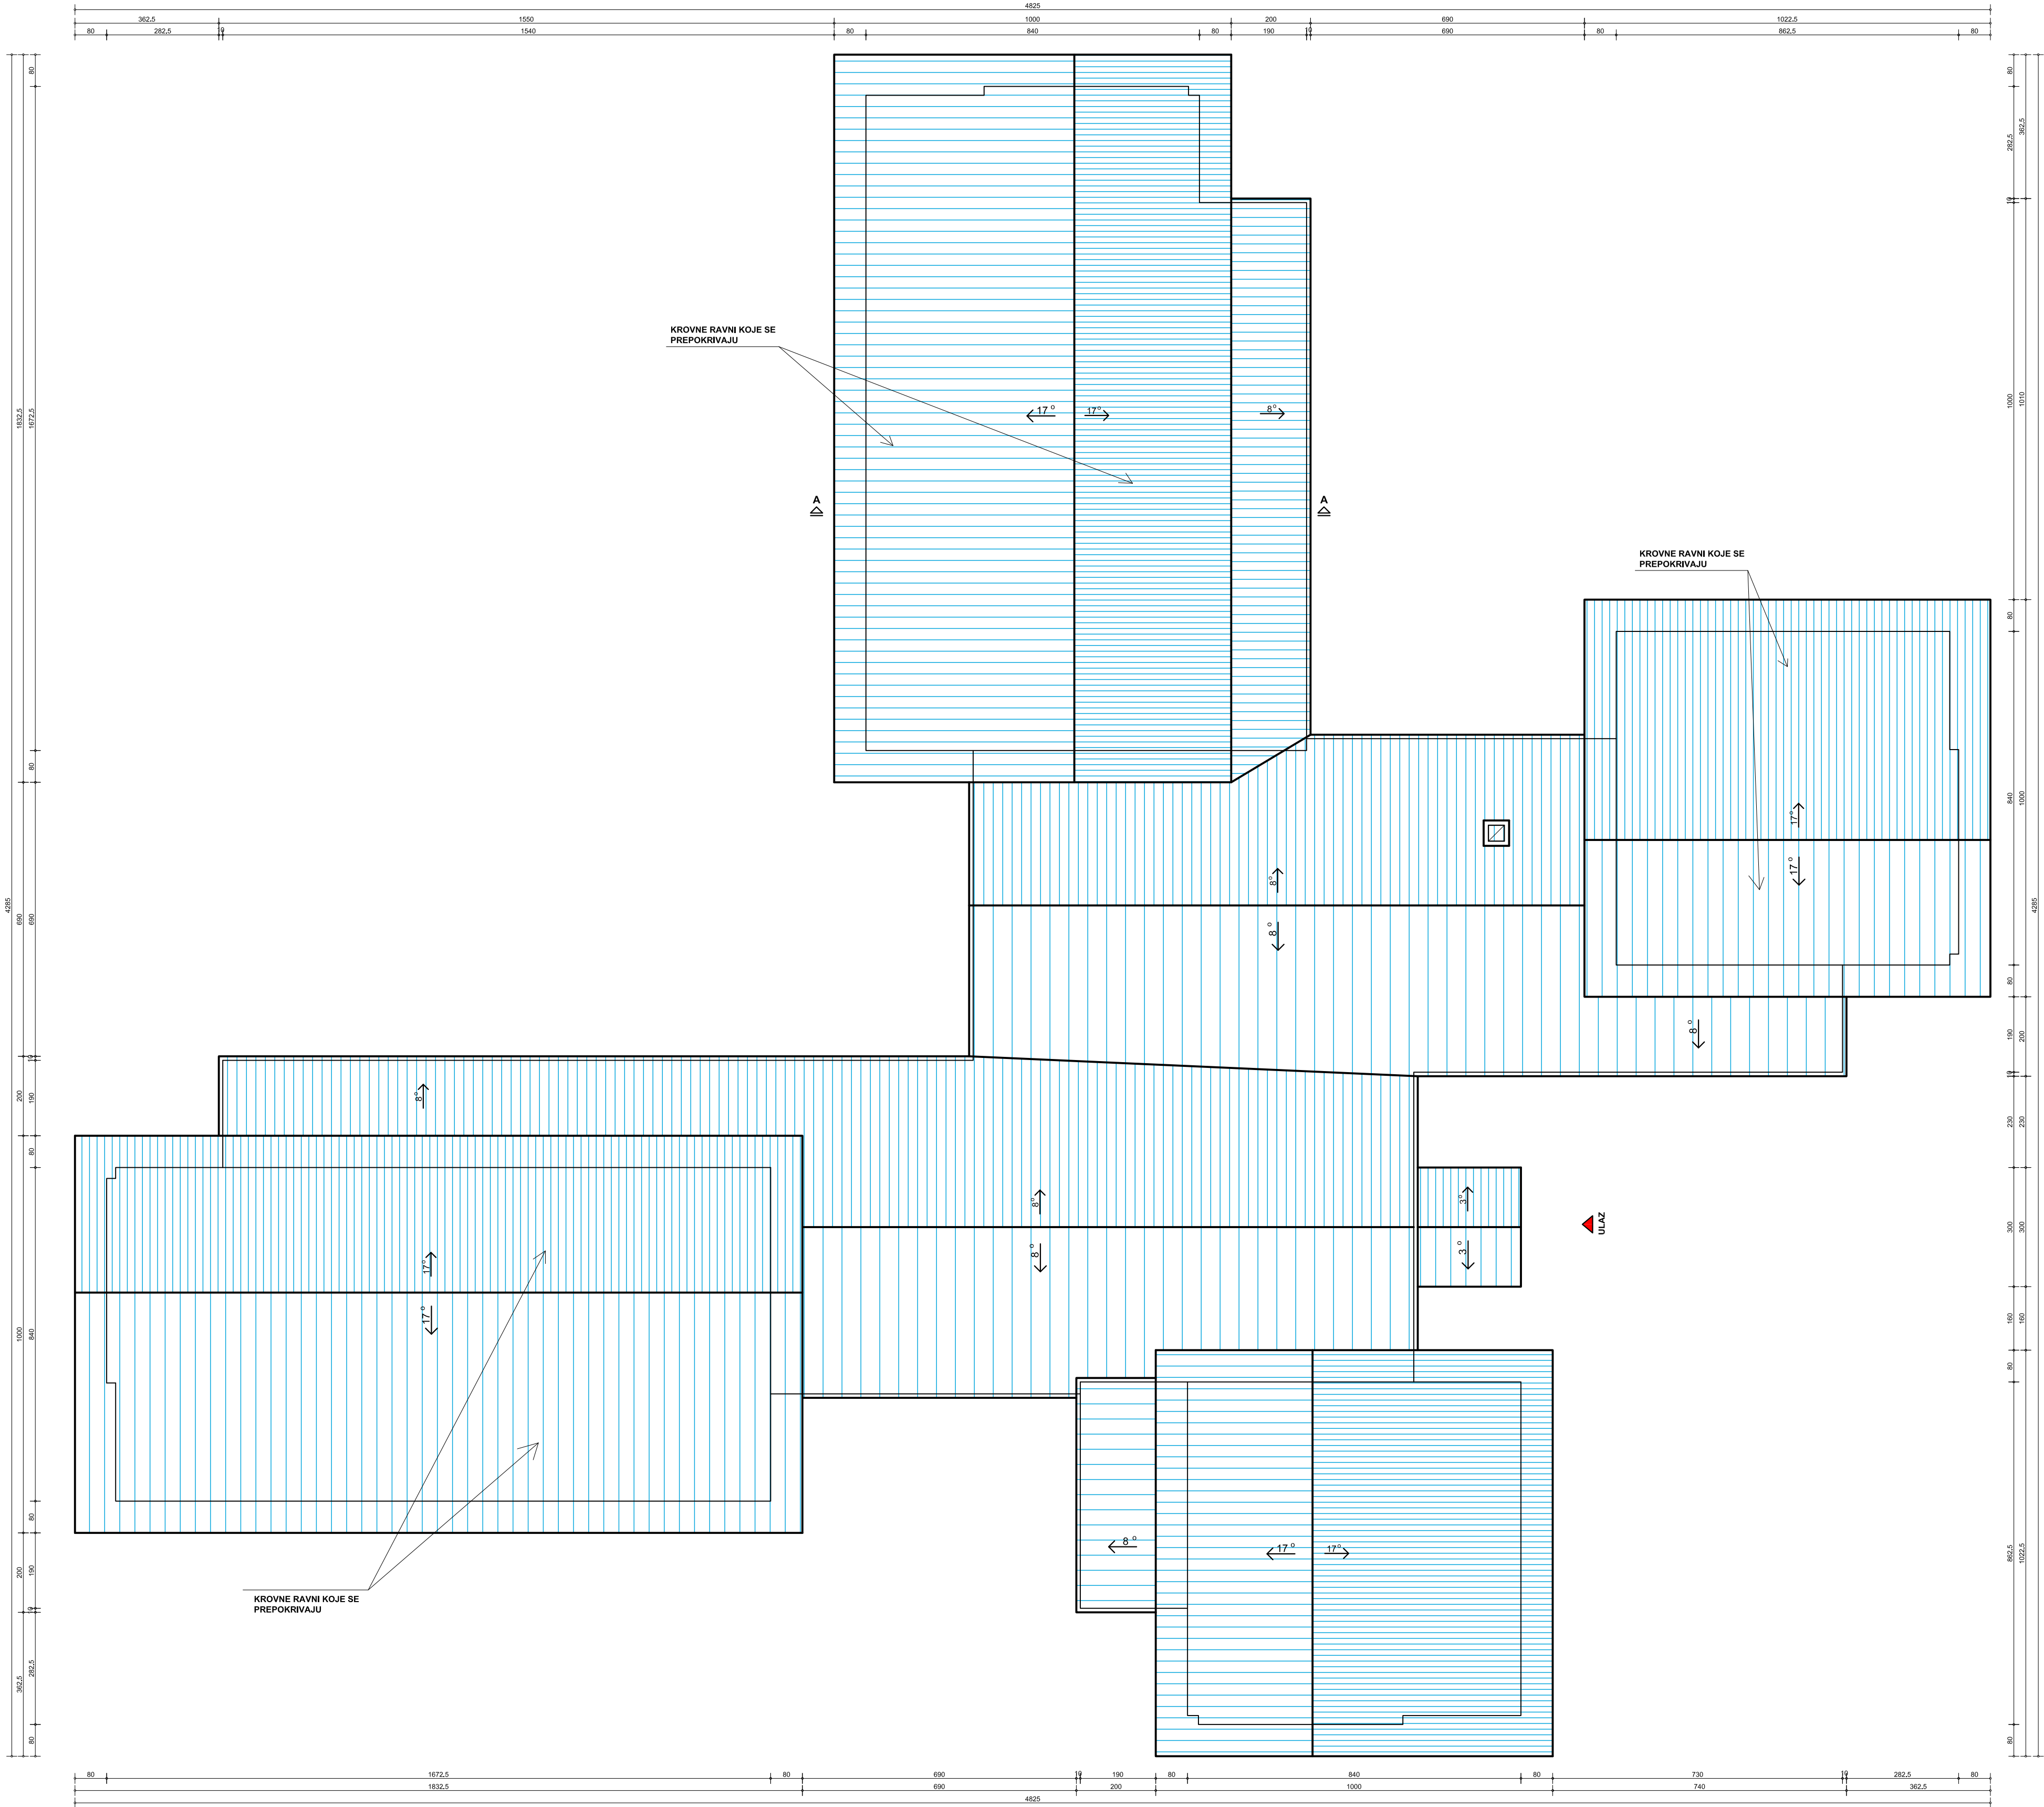

JP DIREKCIJA ZA PLANIRANJE I IZGRADNJU LEBANE <small>Data Mihaljovic, d.o.o. s.r.l.</small>	Naziv objekta	DEČJI VRTIĆ: kategorija objekta V, klasif. oznaka -126310			
	Naziv elaborata	IDEJNI PROJEKAT SANACIJE DEČJEG VRTIĆA			
	Investitor	DEČJI VRTIĆ "DEČJA RADOŠT" LEBANE Ul. Cara Dušana 68, Lebane			
	Mesto gradnje	Ul. Cara Dušana 68, Lebane KP. BR. 453/3 KO LEBANE			
Crtež	PAD KROVNIH RAVNI				Razmera 1:100
Odgovorni projektant	dipl.inž.arh. Mihaljović Saša, licenca. br. 300 H409 09				List 3
Datum	Jun 2016	br. teh. dne.	1/2016	faza A	1-projekat arhitekture

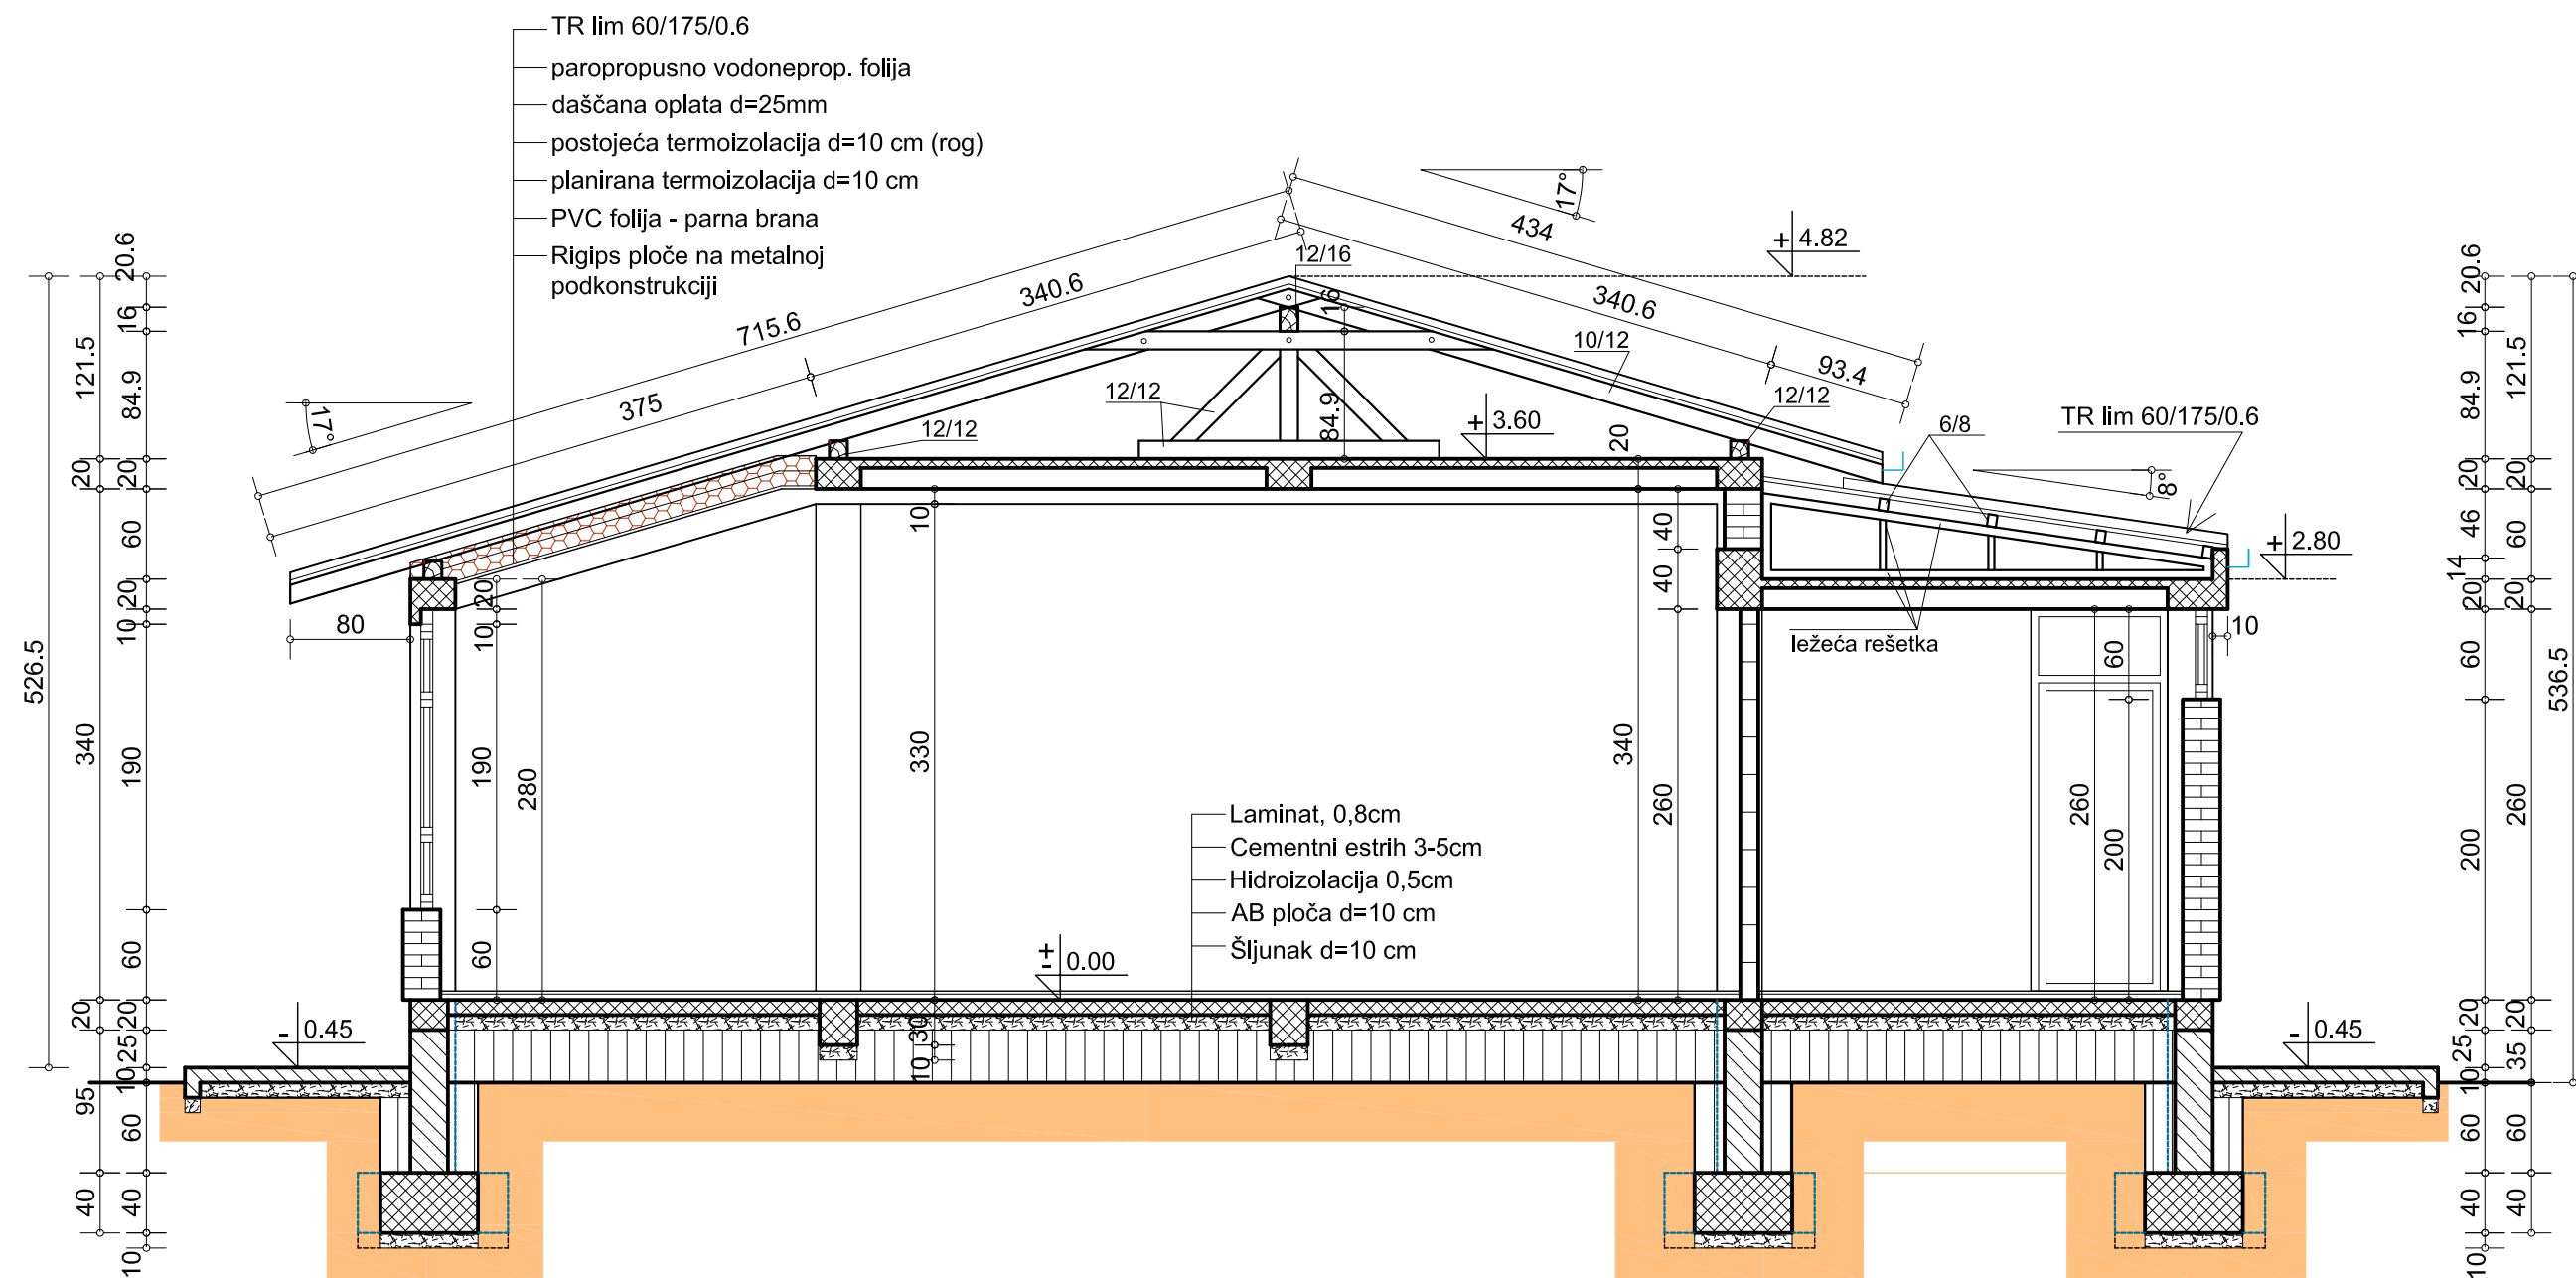

JP DIREKCIJA ZA PLANIRANJE I IZGRADNJU LEBANE <small>Saša Mihajlović, dipl. inž. arh.</small>	Naziv objekta	DEČIJI VRTIĆ; kategorija objekta V, klasif. oznaka -126310			
	Naziv elaborata	IDEJNI PROJEKAT SANACIJE DEČIJEG VRTIĆA			
	Investitor	DEČIJI VRTIĆ "DEČIJA RADOST" LEBANE Ul. Cara Dušana 68, Lebane			
	Mesto gradnje	Ul. Cara Dušana 68, Lebane KP. BR. 453/3 KO LEBANE			
Crtež	PRESEK A-A				Razmera 1:50
Odgovorni projektant	dipl.inž.arh. Mihajlović Saša, licenca. br. 300 H409 09				List 4
Datum	Jun 2016	br. teh. dne.	1/2016	faza A	1-projekat arhitekture